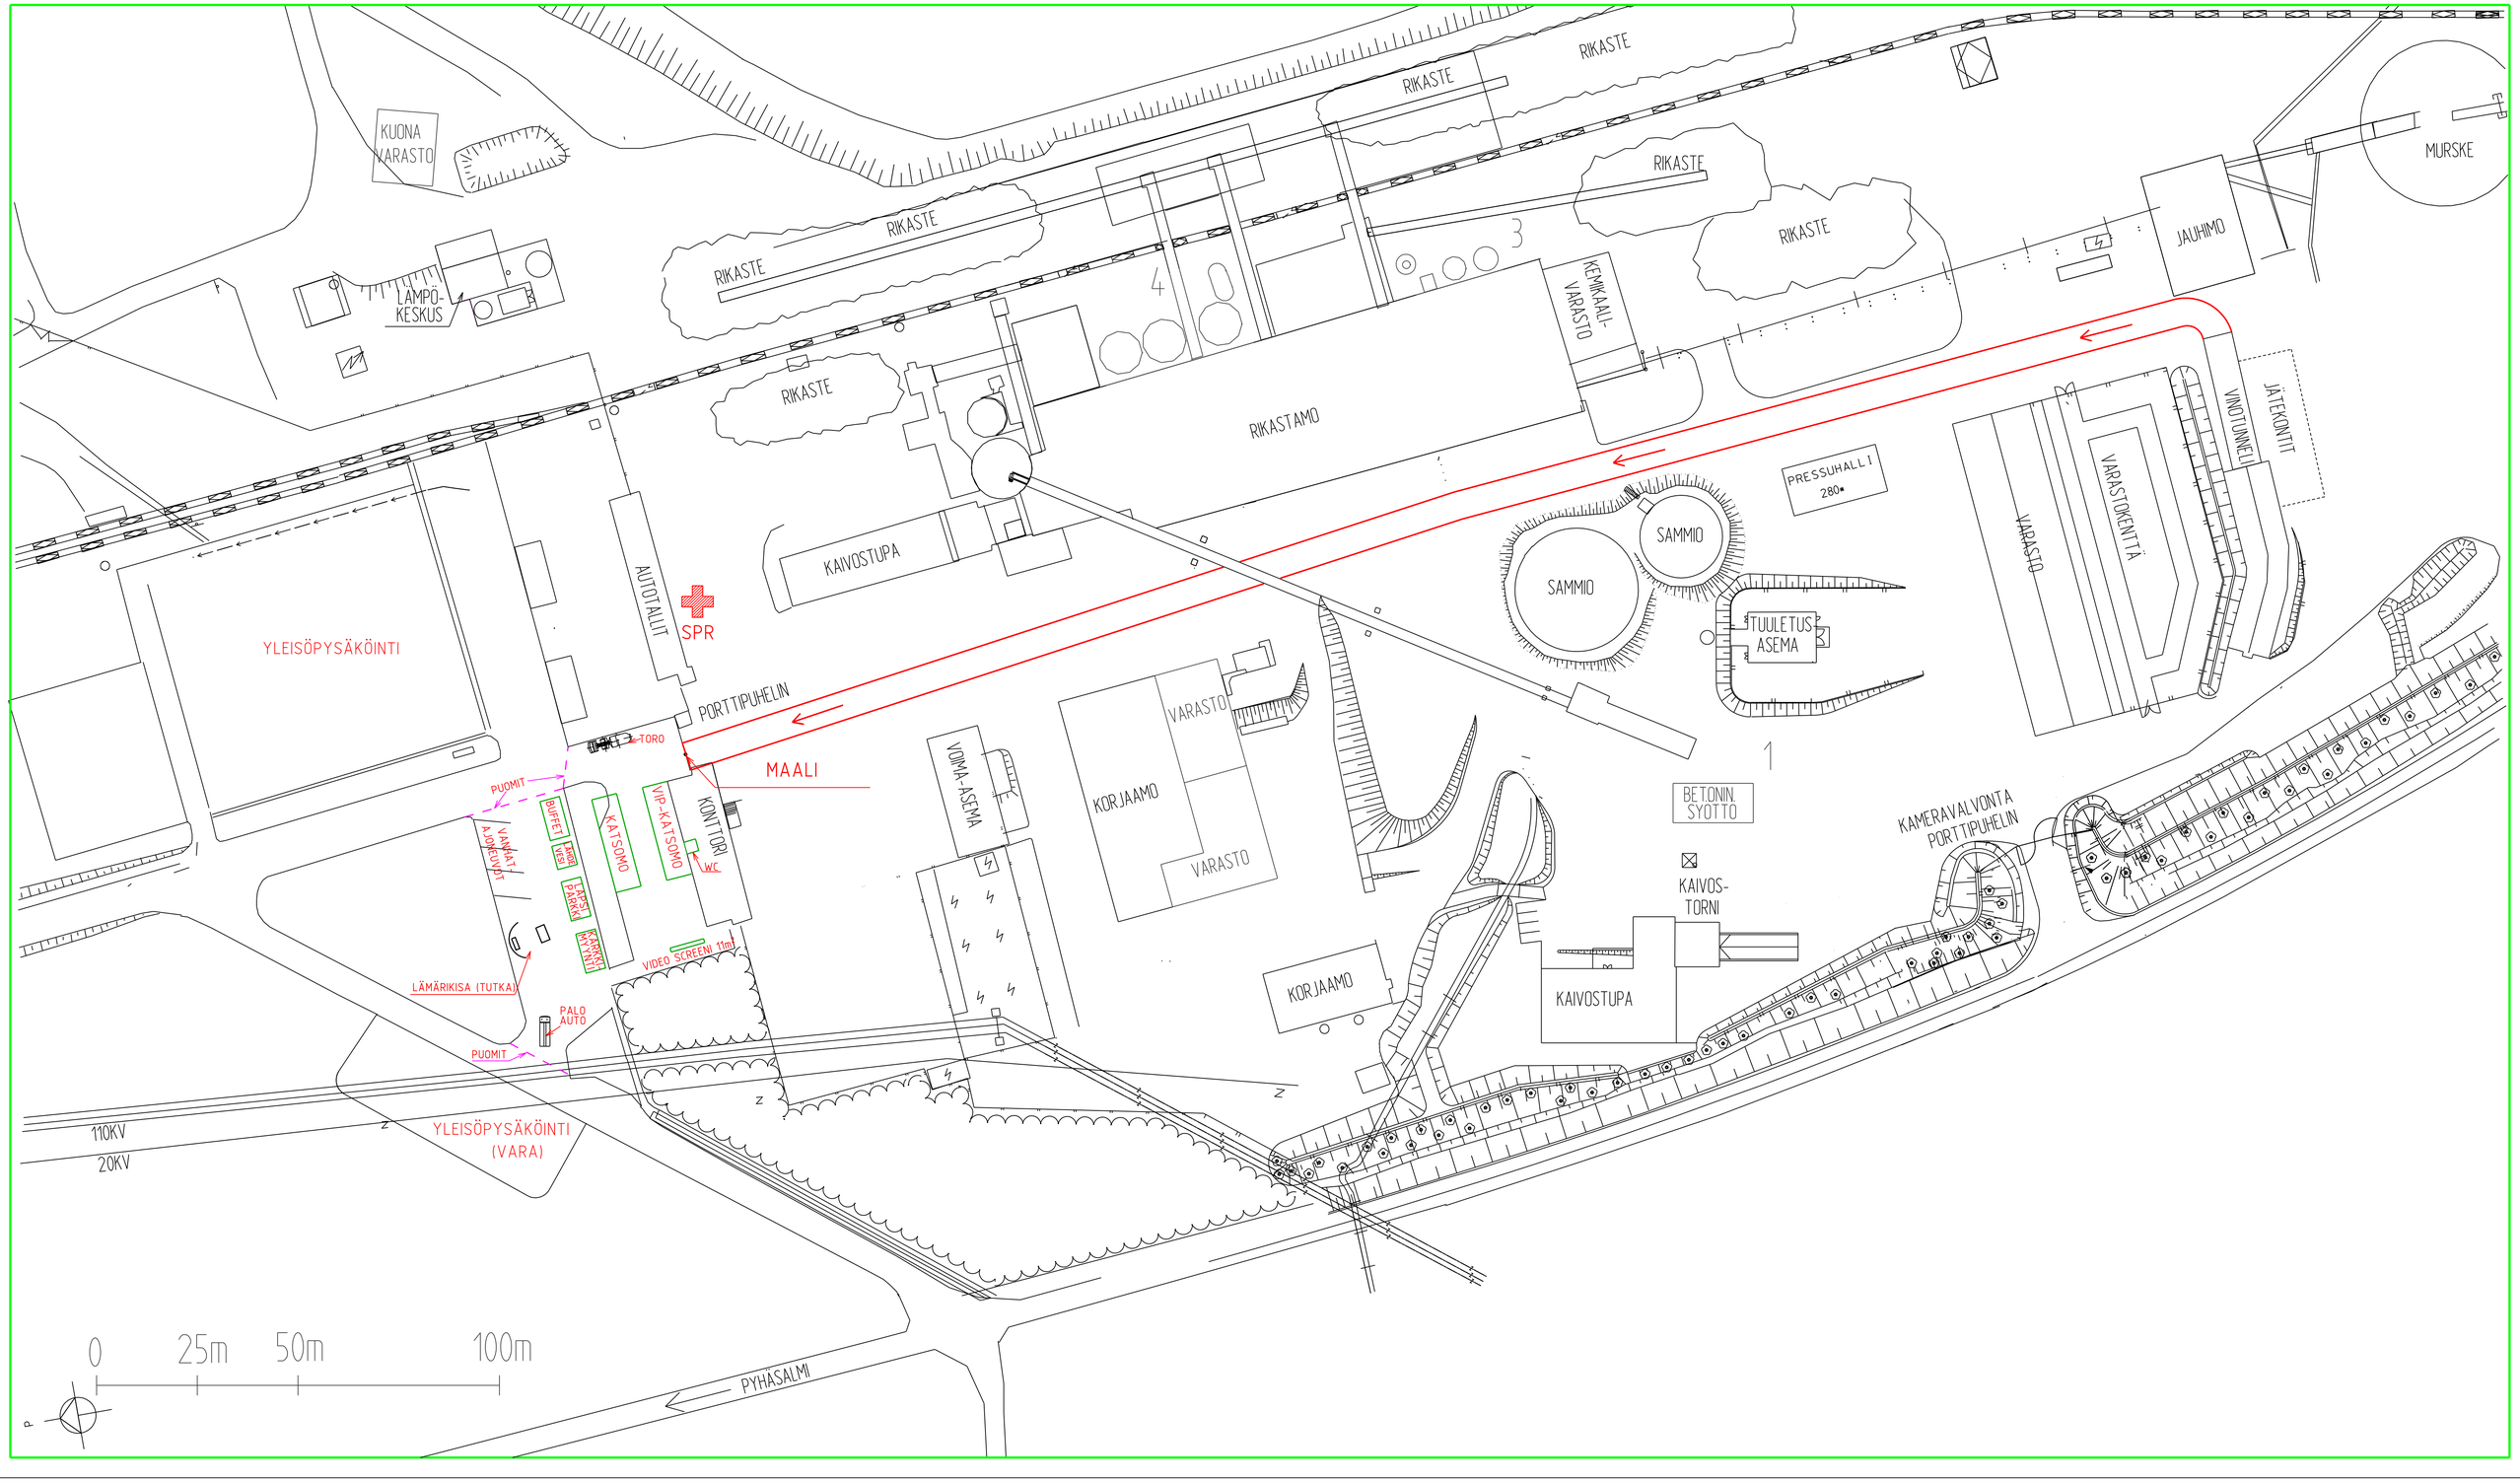
KUONA VARASTO
LÄMPÖ-KESKUS
RIKASTE
RIKASTAMO
KEMIKAALI-VARASTO
JAUHIMO
MURSKE
KAIVOSTUPA
AUTOTALLIT
SPR
YLEISÖPYSÄKÖINTI
PORTTIPUHELIN
TORO
MAALI
PUOMIT
VANHAT AJOKEUDOT
BUFFET
TAKTI KESK
KATSOMO
VIP-KATSOMO
WC
KONTTORI
PARK PARKKI
KAMKA MYYNTI
VIDEO SCREENI 11m²
LÄMÄRIKISA (TUTKA)
PALO AUTO
VOIMA-ASEMA
VARASTO
KORJAAMO
PRESSUHALLI 280m²
SAMMIO
TUULETUS ASEMA
VARASTOKENTTÄ
VINOTUNNELI
JÄTEKONTTI
BETONIN SYÖTTÖ
KAIVOS-TORNI
KAMERAVALVONTA PORTTIPUHELIN
110KV
20KV
YLEISÖPYSÄKÖINTI (VARA)
PYHÄSALMI
0
25m
50m
100m
P